
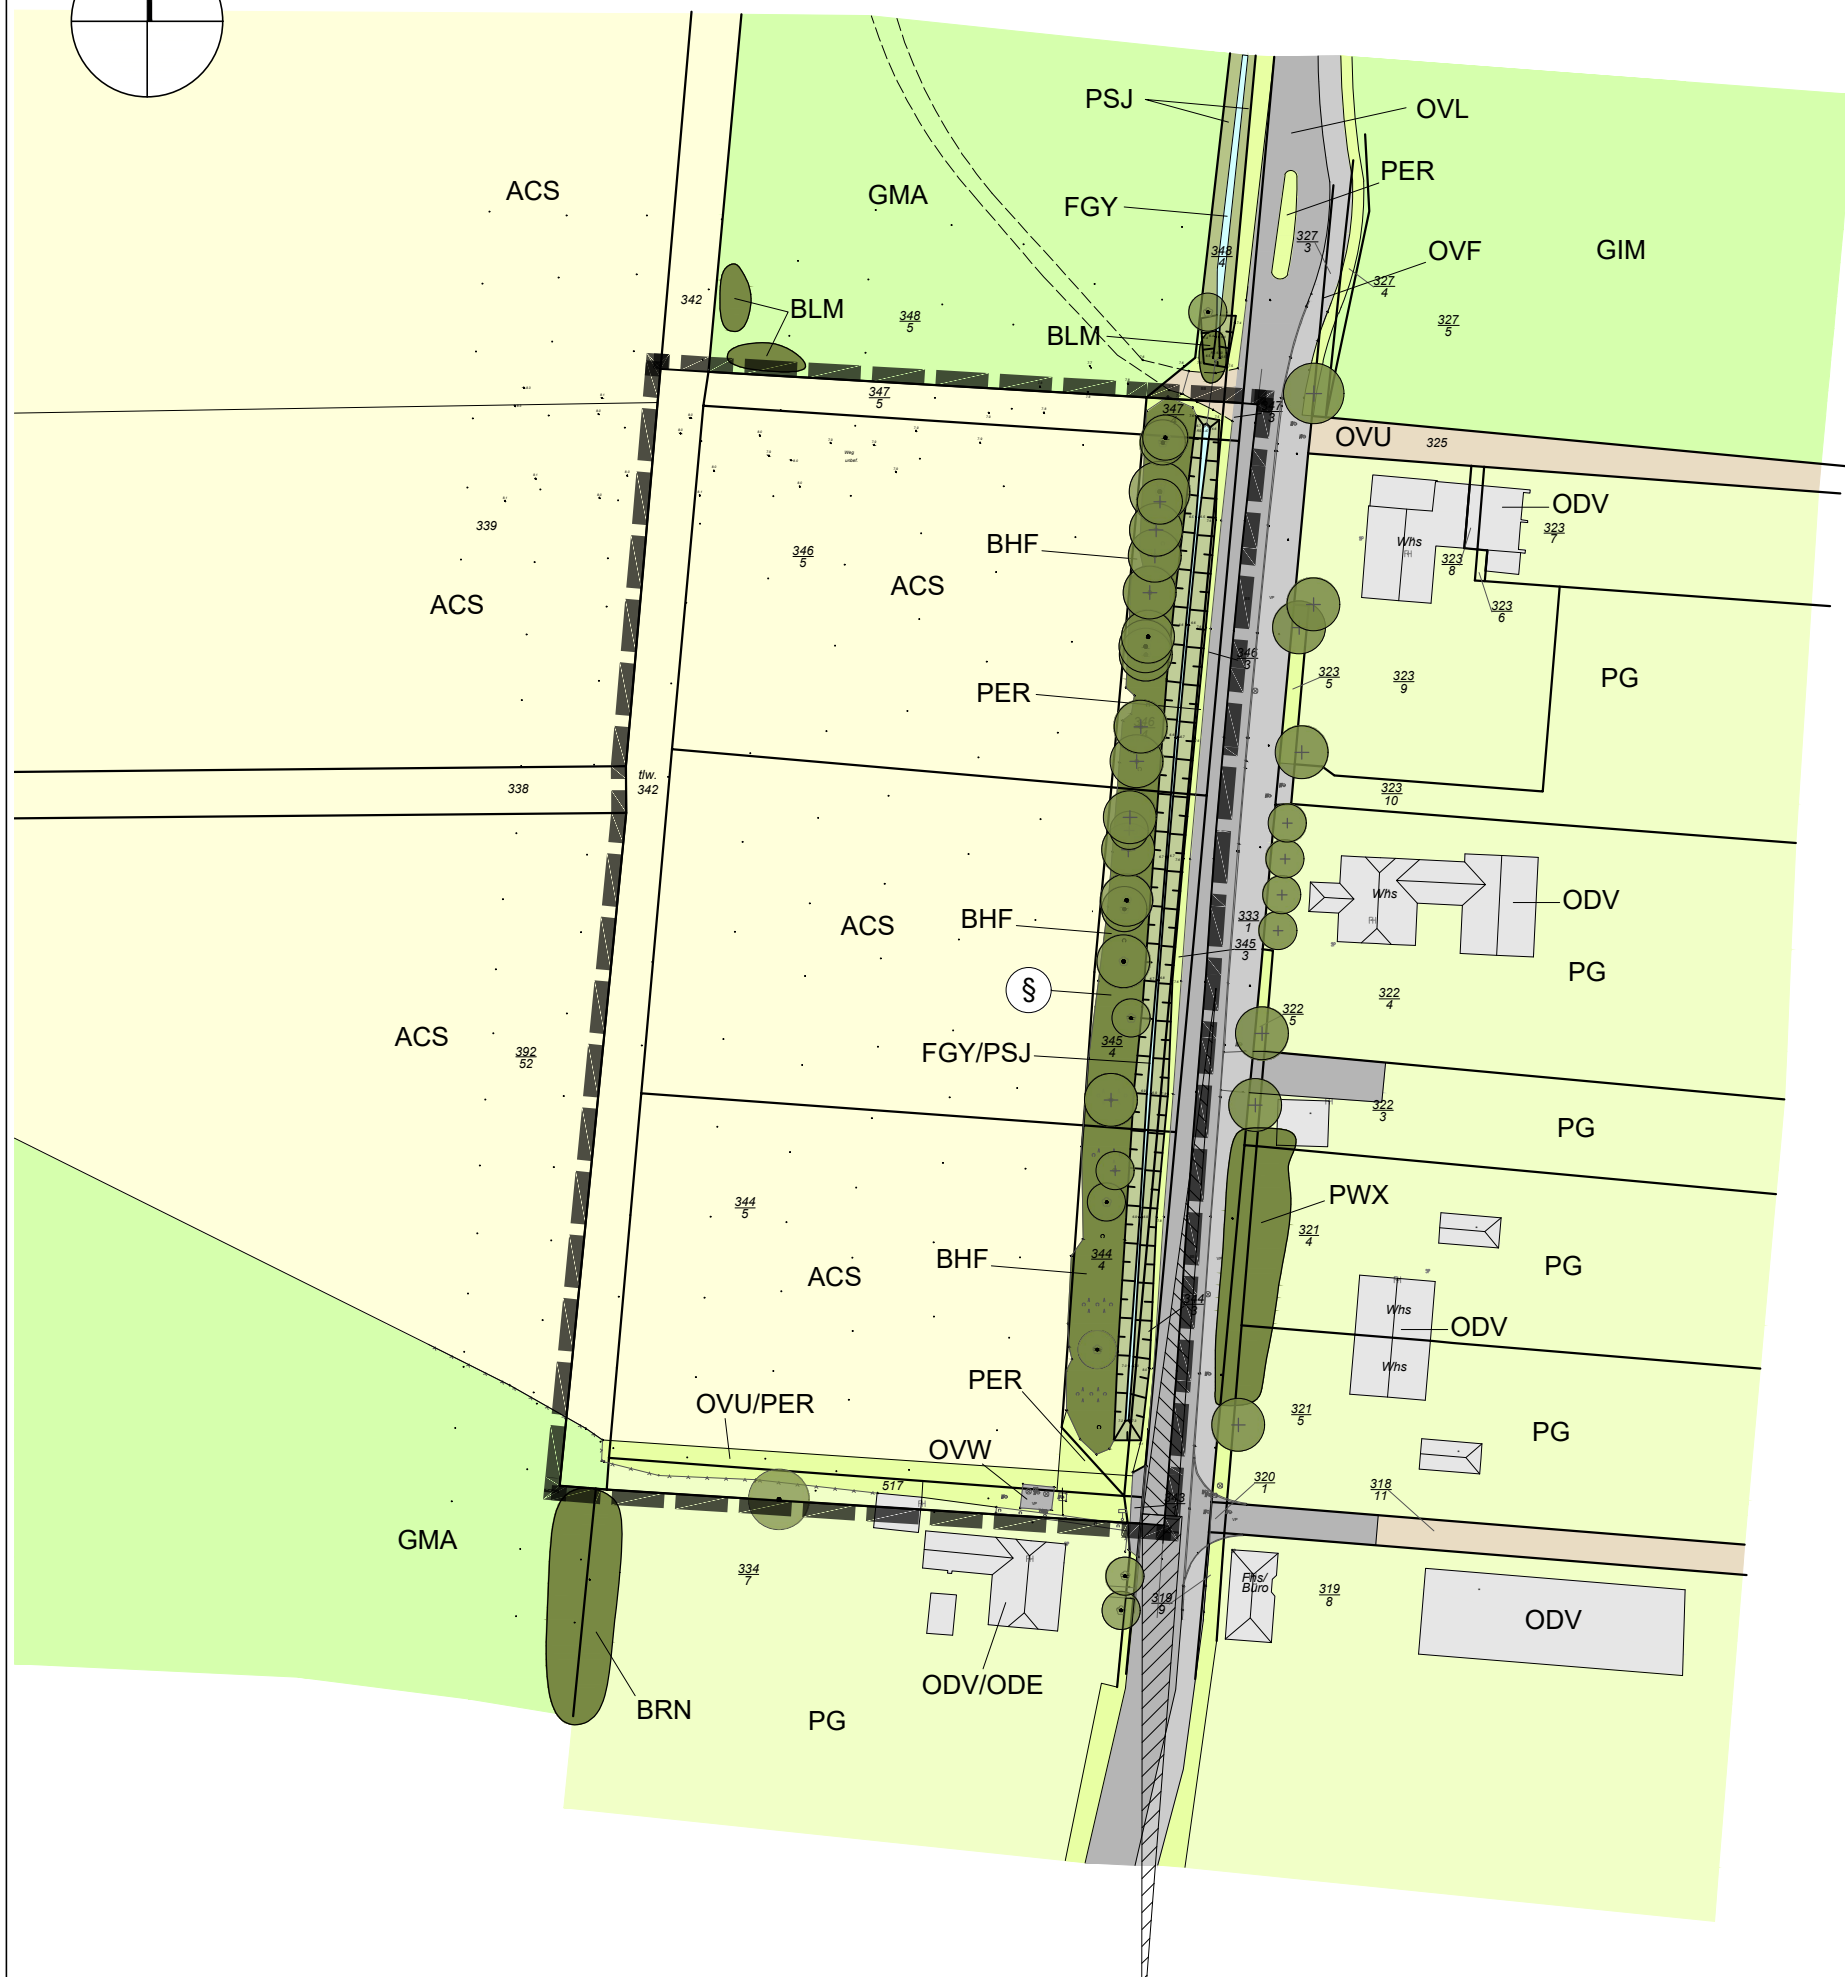


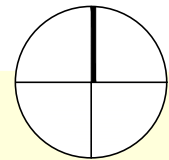

## ZEICHENERKLÄRUNG:

- Einzelbaum / Sonstiger Baum eingemessen
- Einzelbaum / Sonstiger Baum nicht eingemessen
- BRN nicht Verkehrswege begleitende Baumreihe
- BLM Mesophiles Laubgebüsch
- BHF Strauchhecke: geschützt gemäß §20 NatSchAG M-V
- ACS Sandacker, intensiv genutzt
- GIM Intensivgrünland auf Mineralstandort
- GMA artenarmes Frischgrünland
- FGY Graben, trocken gefallen oder zeitweilig wasserführend, intensive Instandhaltung
- PSJ Straßenbegleitgrün im Bereich des Straßengrabens/Seitenstreifens, wiesenartig gepflegt
- PWX Siedlungsgehölz aus heimischen Baumarten
- PER Zierrasen/Straßenbankett, intensiv gepflegt
- PG Hausgarten (private Grünflächen einschl. Gehölzbeständen)
- ODV verstädert Dorfgebiet
- ODE Einzelgehöft
- OVU Wirtschaftsweg, nicht oder teilversiegelt
- OVW Wirtschaftsweg/Weg, versiegelt
- OVF Rad-/Fußweg, versiegelt
- OVL Straße

## Sonstiges

- Flurstücksgrenze
- Flurstücksnummer
- Geltungsbereichsgrenze
- geschützt gemäß §20 NatSchAG M-V

## Bebauungsplan Nr. 34 Ahrenshoop Bestand Biotoptypen

Datum: 07.05.2025/07.04.2026 Projekt-Nr. P723 Maßstab 1:1.000



STADTPLANER UND  
INGENIEURE GMBH

Elisabeth-Haseloff-Straße 1  
23564 Lünebeck  
Tel.: 0451 / 610 20-26  
luebeck@prokom-planung.de

Richardstraße 47  
22081 Hamburg  
Tel.: 040 / 22 94 64-14  
hamburg@prokom-planung.de