

Gemeinde Ostseebad Prerow

Der Bürgermeister

BEKANNTMACHUNG

Beschluss zur Aufstellung der 1. Änderung und 1. Ergänzung des Flächennutzungsplanes der Gemeinde Ostseebad Prerow




Die Gemeindevertretung der Gemeinde Ostseebad Prerow hat in öffentlicher Sitzung am 27.11.2025 beschlossen, die 1. Änderung und 1. Ergänzung des Flächennutzungsplanes aufzustellen.

Die Anlage mit der Darstellung der Änderungs- und Ergänzungsbereiche ist Bestandteil dieser Bekanntmachung.


Das Ziel der 1. Änderung und 1. Ergänzung des Flächennutzungsplanes der Gemeinde Ostseebad Prerow ist eine Anpassung an die geänderte gemeindliche Entwicklung und die aktuellen Planungsziele.

Christian Seidlitz
Bürgermeister

Verfahrensvermerk:

	Datum	Namenszeichen
ausgehängt am:	30.12.2025	
abzunehmen am:	14.01.2026	
abgenommen am:		
Standort der Bekanntmachungstafel		
veröffentlicht im Internet:	30.12.2025	

auf der Internetseite der Gemeinde Ostseebad Prerow unter: www.prerow.darss-fischland.de

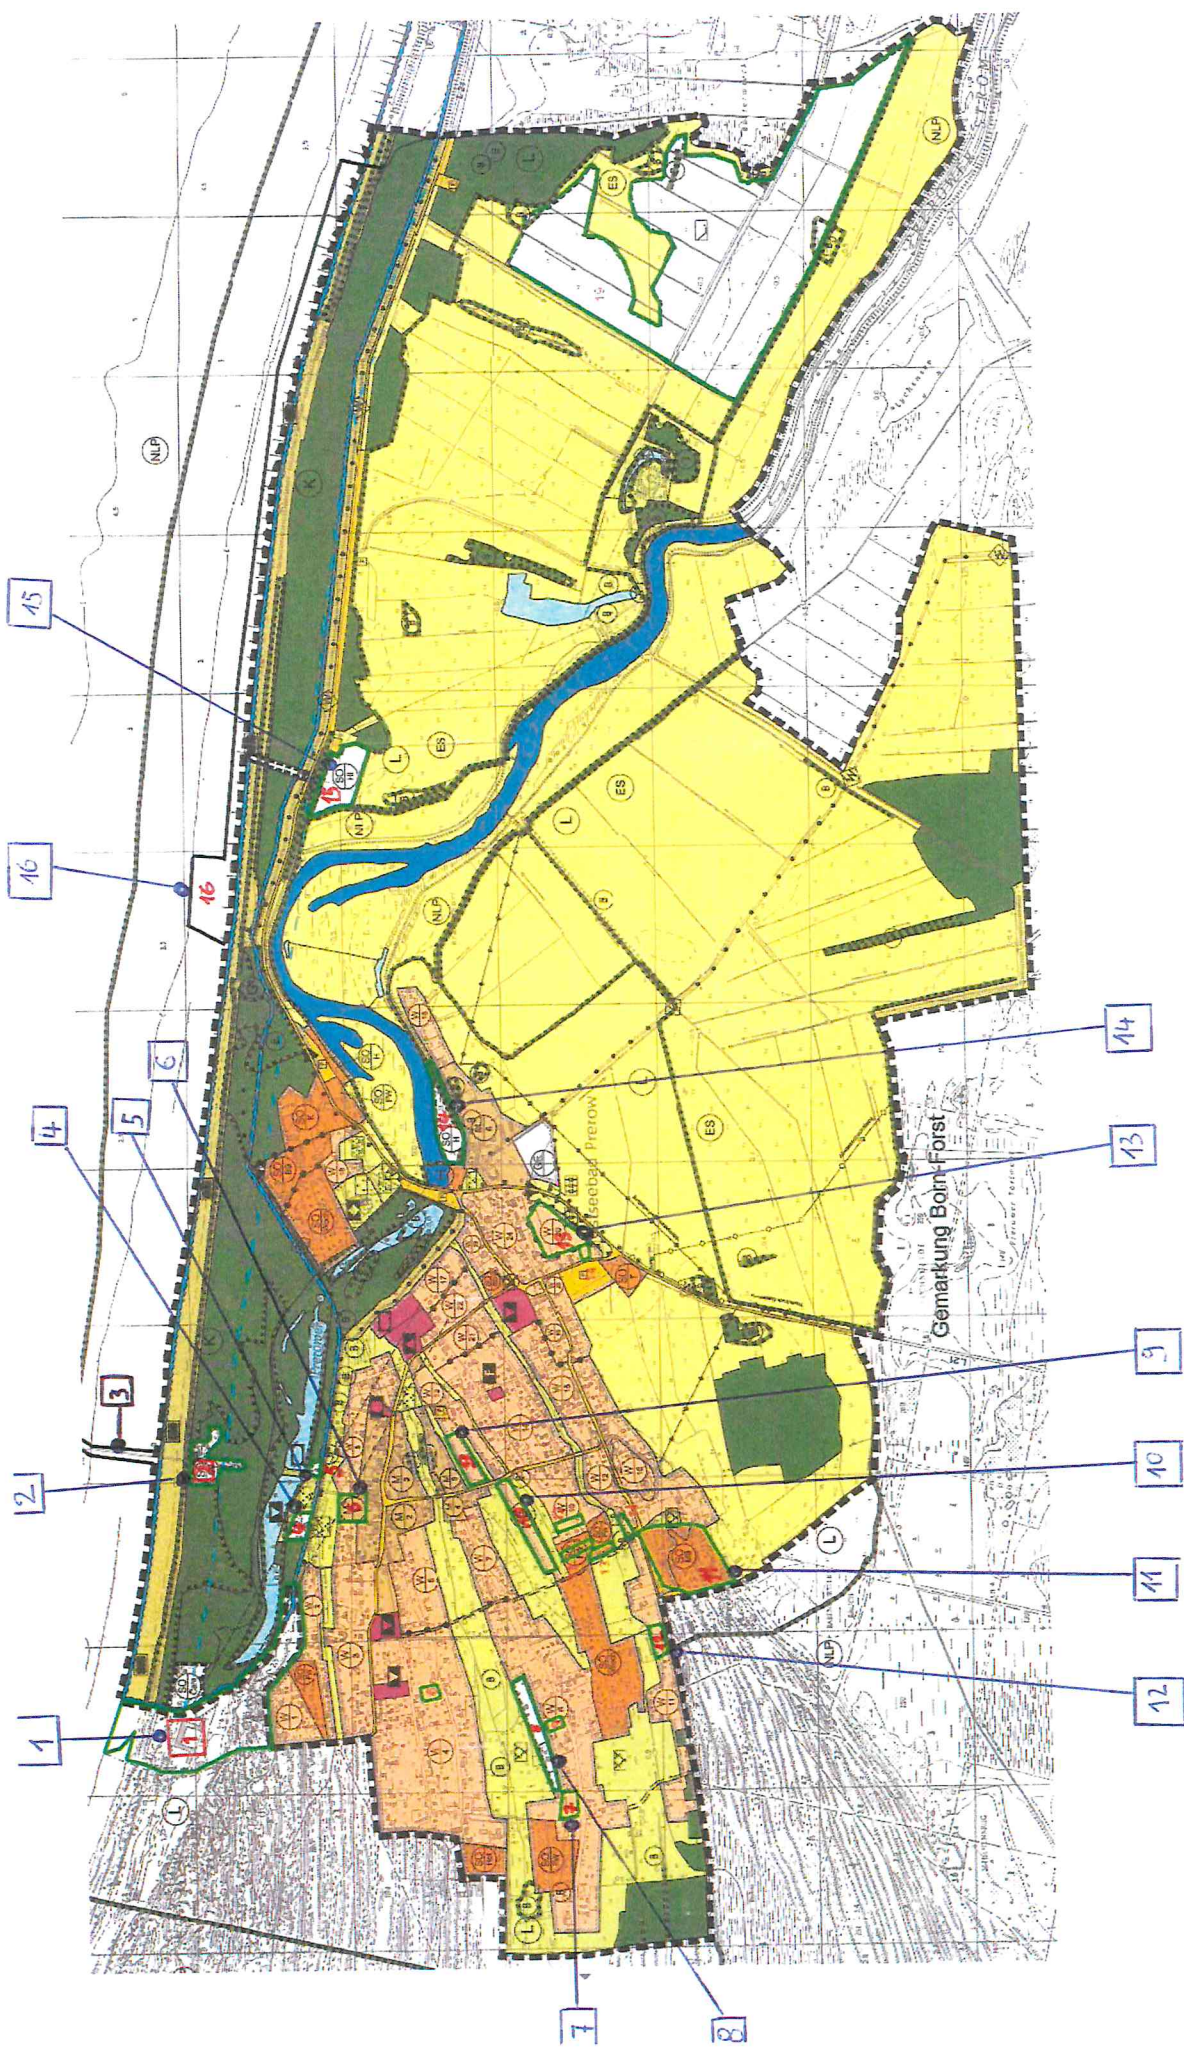

Anlage 1 - BV - Aufstellung - 1. Änderung
Erg. FNP Review