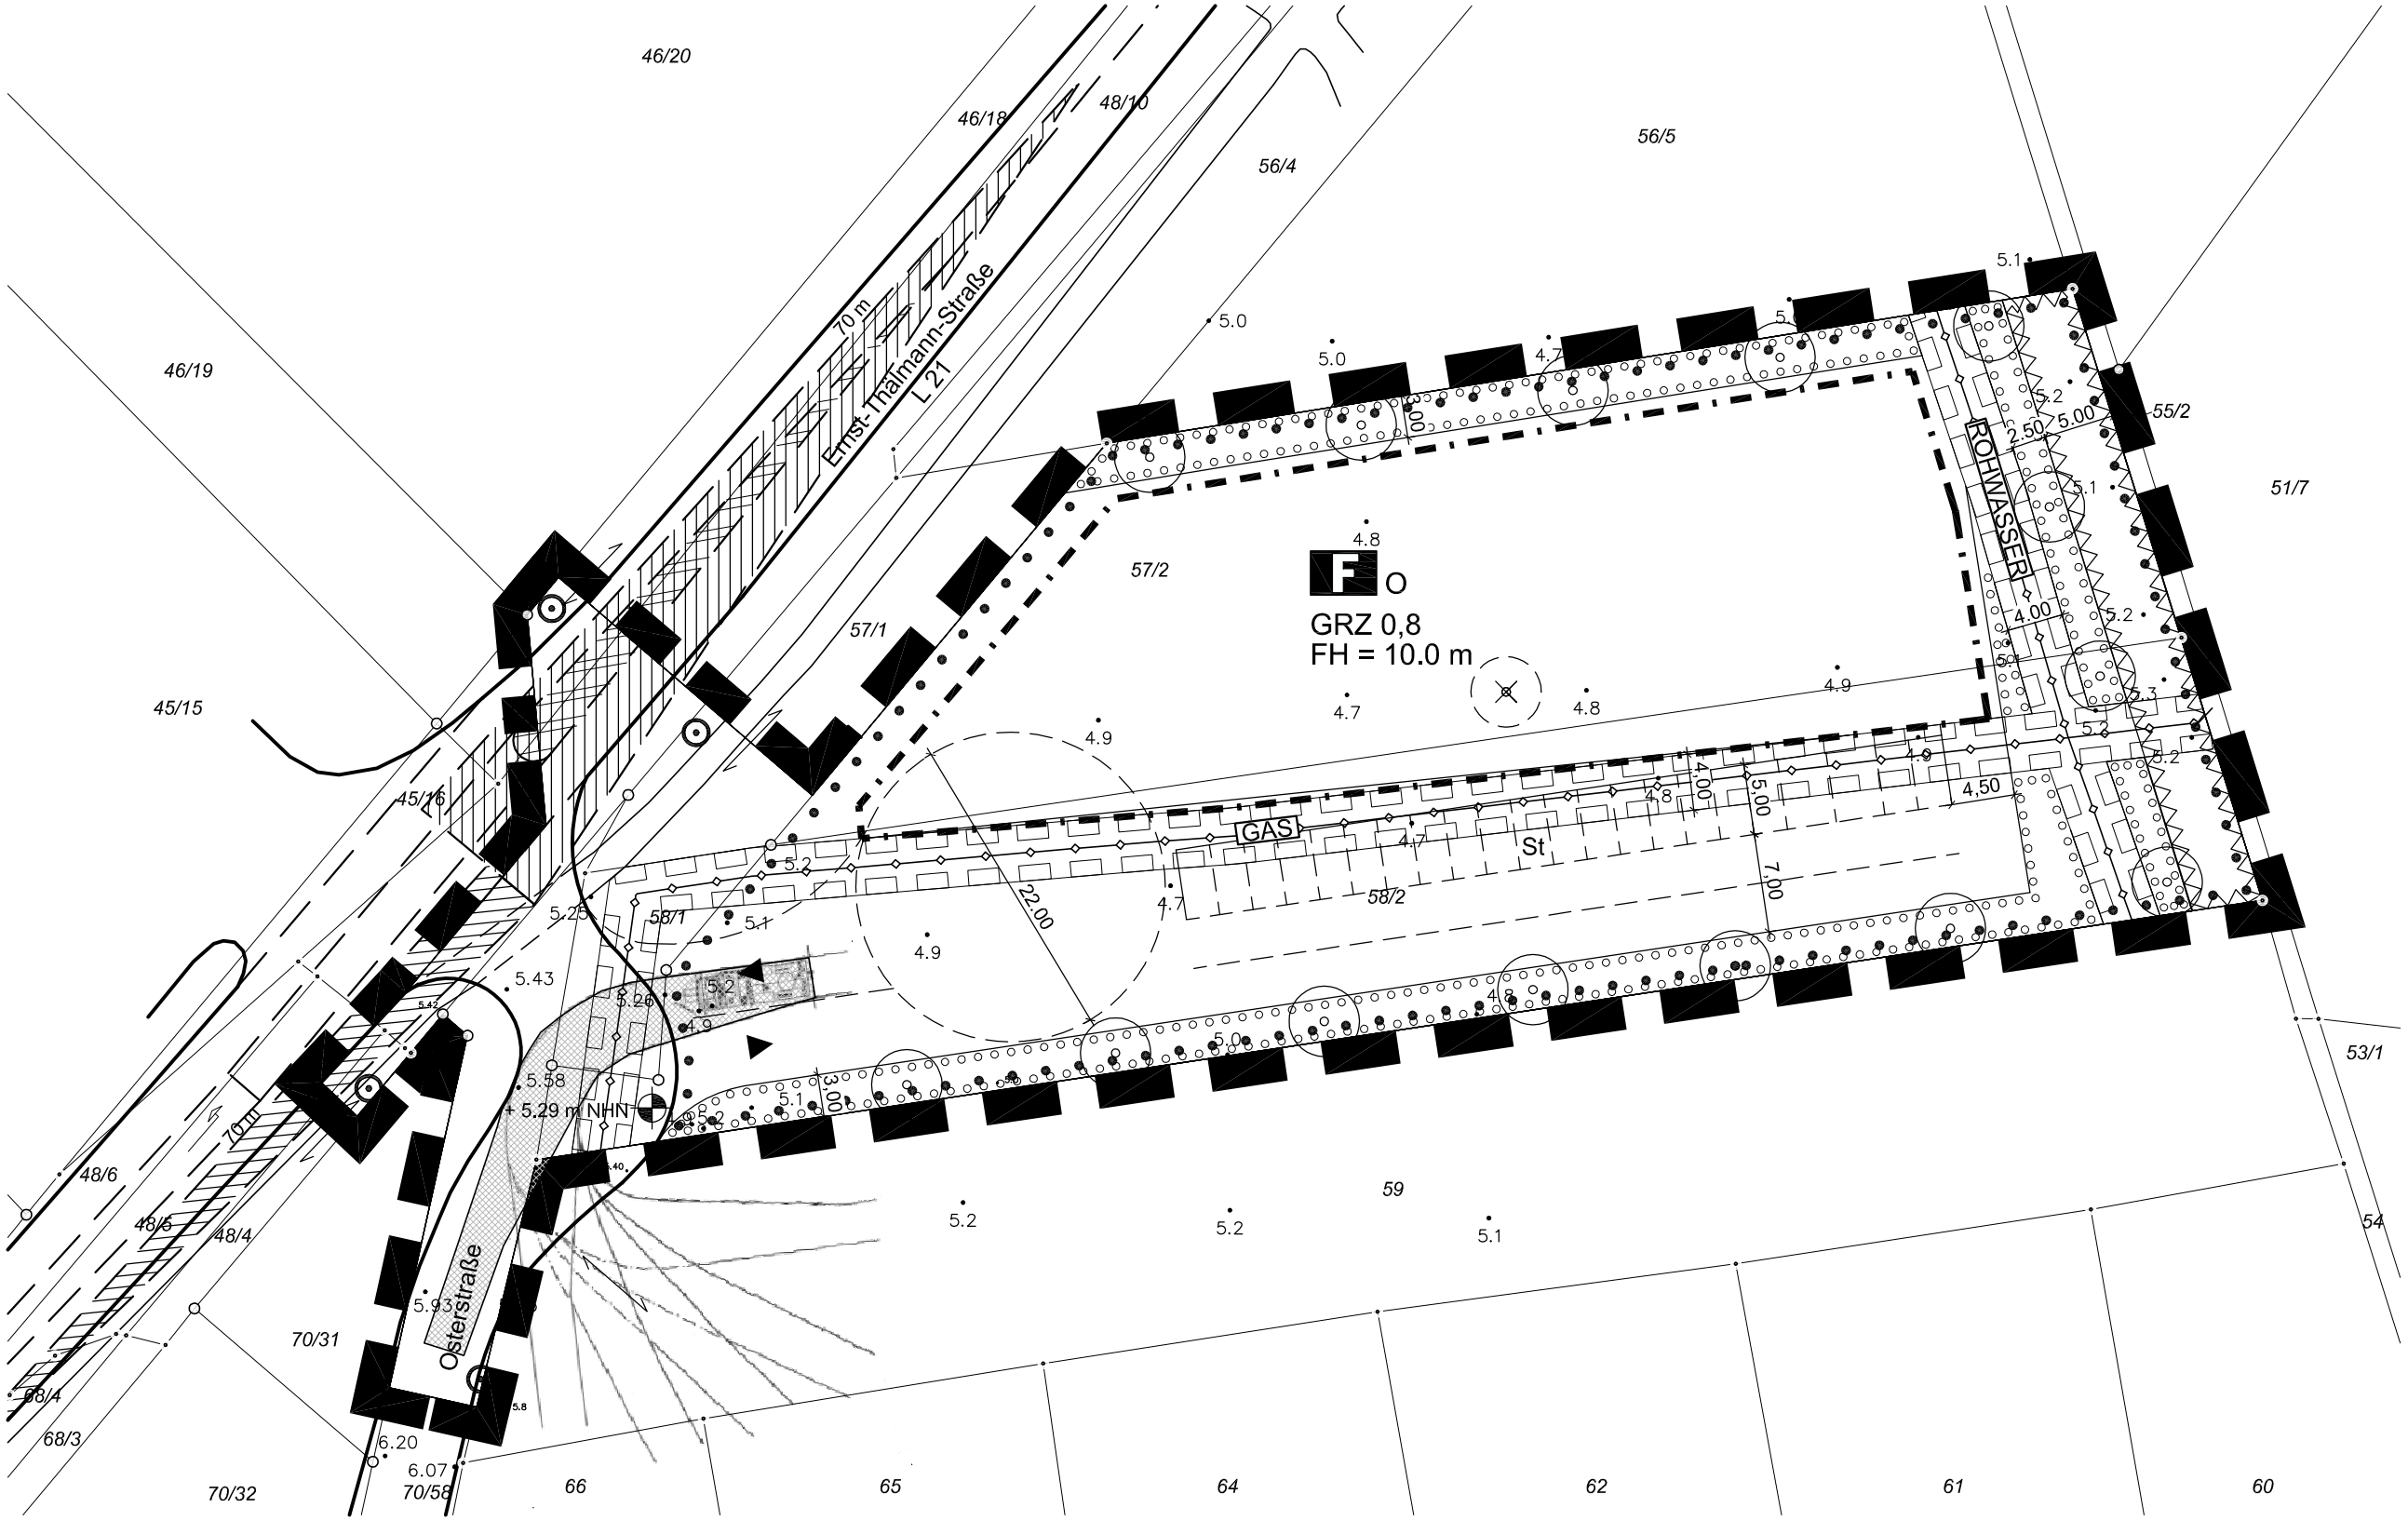

Schleppkurve
für ein 3 achsiges Feuerwehrfahrzeug

Ampelanlage

N

Kartengrundlage:
katasterlicher Bestand der Gemeinde
Ostseebad Wustrow vom 16.05.2018

Anlage 4

B-Plan NR. 21
der Gemeinde Ostseebad Wustrow
"Neue Feuerwehr" gemäß §30 BauGB
Schleppkurvennachweis M 1:500

Bauherr: Gemeinde Ostseebad Wustrow
Planung: Dipl.-Ing. Rolf Günther
Büro f. Architektur u. Stadtplanung
Neue Klosterstraße 16
18311 Ribnitz-Damgarten
erstellt:01.12.2025
geändert:

Zul.Nr. 0541-94-1-d